



ΕΦΗΜΕΡΙΣ ΤΗΣ ΚΥΒΕΡΝΗΣΕΩΣ

ΤΗΣ ΕΛΛΗΝΙΚΗΣ ΔΗΜΟΚΡΑΤΙΑΣ

ΤΕΥΧΟΣ ΤΕΤΑΡΤΟ **Αρ. Φύλλου 689**

19 Οκτωβρίου 2000

ΠΕΡΙΕΧΟΜΕΝΑ

ΑΠΟΦΑΣΕΙΣ

ΔΙΟΡΘΩΣΕΙΣ ΣΦΑΛΜΑΤΩΝ

ΑΠΟΦΑΣΕΙΣ

Αριθ. 1080134/8204/Β0010 (1)

Καθορισμός των ορίων του αιγιαλού και δημιουργία ζώνης παραλίας στη θέση Όρμος Ατζικιάρη του Δήμου Ιτάνου, Ν. Λασιθίου.

Ο ΥΠΟΥΡΓΟΣ ΟΙΚΟΝΟΜΙΚΩΝ

Έχοντας υπόψη:

1. Τις διατάξεις του Ν. 3200/55 «περί διοικητικής αποκεντρώσεως» όπως αυτές τροποποιήθηκαν και ισχύουν σήμερα με τα Ν.Δ. 532/79, Β.Δ. 704/70, Β.Δ. 705/70, Β.Δ. 192/72, Π.Δ. 71/84, Π.Δ. 347/88, Ν. 2026/92 & Π.Δ. 95/93.

2. Τις διατάξεις του Α.Ν. 2344/40 «περί αιγιαλού και παραλίας» όπως έχουν τροποποιηθεί και συμπληρωθεί μεταγενέστερα.

3. Τις διατάξεις του άρθρου 20 του Ν. 719/77 «περί του τρόπου σύνταξης τοπογραφικών - υψομετρικών διαγραμμάτων από ιδιώτες μηχανικούς κλπ.».

4. Τις διατάξεις του Ν.Δ. 439/70 «περί συμπληρώσεως των διατάξεων περί αιγιαλού».

5. Τις διατάξεις του άρθρου 100 του Π.Δ. 284/88 «περί συγκροτήσεως μεταξύ άλλων και της Επιτροπής καθορισμού ορίων αιγιαλού και παραλίας & θέσεων αμμοληψίας».

6. Την υπ' αριθμ. 1078204/927/0006Α/6.8.1992 κοινή Υπουργική Απόφαση των Υπουργών Προεδρίας και Οικονομικών, με την οποία διατηρείται σε ισχύ η Επιτροπή καθορισμού ορίων αιγιαλού και θέσεων αμμοληψίας.

7. Τις διατάξεις του άρθρου 19 παρ. 5 του Ν.Δ. 2344/95, του άρθρου 52 παρ. 6 Ν. 2218/94. του άρθρου 4 παρ. 7 του Ν. 2240/94, δυνάμει των οποίων αρμοδιότητες του Υπουργείου Οικονομικών που είχαν μεταβιβασθεί στους Νομάρχες, ανήκουν στον Περιφερειακό Δ/ντή, σε συνδυασμό με αυτές του άρθρου 14 παρ. 2 του 2399/96 με τις οποίες προβλέπεται η κατάργηση των θέσεων των Περιφερειακών Δ/ντών, οι αρμοδιότητες πλέον του οποίου περιήλθαν στον Γενικό Γραμματέα της Περιφέρειας που ασκούνται από τον Αναπληρωτή Περιφερειακό Δ/ντή.

8. Τις διατάξεις του τετάρτου εδαφίου της παρ. 2 του άρθρου 1 και της παρ. 6 του ιδίου άρθρου του Ν. 2503/97 «Διοίκηση, οργάνωση, στελέχωση της Περιφέρειας, ρύθμιση θεμάτων για την Τοπική Αυτοδιοίκηση και άλλες διατάξεις» (ΦΕΚ 107 τ.Α), σύμφωνα με τις οποίες οι Περιφερειακές Υπηρεσίες του Υπουργείου Οικονομικών που συγκροτούσαν την Περιφερειακή Διοίκηση του Νομού ή Νομαρχίας, δεν υπήχθησαν στην ενιαία οργανική μονάδα της Περιφέρειας, ούτε καταργήθηκαν, αλλά αποτελούν από 1.9.97, Υπηρεσίες του Υπουργείου Οικονομικών.

9. Την με αριθμ. 1043053/483/Α0006/9.5.2000 (ΦΕΚ 662 τ. Β/10.5.2000) απόφαση του Υπουργού Οικονομικών «περί μεταβίβασης αρμοδιοτήτων του Υπουργού Οικονομικών στους Προϊσταμένους των Περιφερειακών Υπηρεσιών πλην ΓΛΚ και ΓΧΚ του Υπουργείου Οικονομικών».

10. Την υπ' αριθ. 1039386/441/Α0006/21.4.2000 (ΦΕΚ 571/τ.Β/21.4.2000) Κοινή Απόφαση του Πρωθυπουργού και Υπουργού Οικονομικών «περί ανάθεσης αρμοδιοτήτων του Υπουργού Οικονομικών στους Υφυπουργούς».

11. Την από 2.3.2000 Έκθεση της κατά το άρθρο 100 του Π.Δ. 284/88 αρμόδιας Επιτροπής καθορισμού των ορίων αιγιαλού και παραλίας στη θέση Όρμος Ατζικιάρη του Δήμου Ιτάνου Ν. Λασιθίου προ χώρου φερομένου ως ιδιοκτησίας Ιχθυοκαλλιέργειες Κρήτης ΑΤΕΕ.

12. Το από Ιούλιο 1999 τοπογραφικό και υψομετρικό διάγραμμα κλίμακας 1:500 αποτελούμενο από μία (1) πινακίδα που συντάχθηκε από τους Μηχανικούς Ελευθέριο Βασιλειάδη και Κωστή Μανιαδάκη και το οποίο ελέγχθηκε ως προς την ακρίβεια της αποτύπωσης από τον Τοπογράφο Μηχανικό της ΔΤΥ Ν. Λασιθίου Μιλτιάδη Τζανάκη και θεωρήθηκε από την Προϊσταμένη της ΔΤΥ Ευτυχία Χαλκιαδάκη στις 2.3.2000 όπως ορίζουν οι διατάξεις του

άρθρου 20 του Ν. 719/77 και συνοδεύει την έκθεση της προαναφερόμενης Επιτροπής.

13. Το με αριθ. πρωτ. Φ 544.5/334/00/ΣΧ 692/18.5.2000 έγγραφο του ΓΕΝ με το οποίο συμφωνεί με τα καθορισθέντα από την Επιτροπή όρια, αποφασίζουμε:

Επικυρώνουμε την από 2.3.2000 έκθεση της κατά το άρθρο 100 του ΠΔ 284/88 αρμόδιας Επιτροπής περί χάραξης των ορίων αιγιαλού & παραλίας στη θέση «Όρμος Ατζικιάρη του Δήμου Ιτάνου Ν. Λασιθίου καθώς επίσης και το από Ιούλιο 1999 σχετικό με την χάραξη τοπογραφικού υψομετρικού διαγράμματος κλίμακας 1:500 σε μία (1) πινακίδα που συντάχθηκε από τους Μηχανικούς Ελ. Βασιλειάδη & Κωστή Μανιαδάκη και το οποίο ελέγχθηκε ως προς την ακρίβεια της αποτύπωσης από τον τοπογράφο μηχανικό της ΔΤΥ Ν. Λασιθίου Τζανάκη Μιλτιάδη την 2.3.2000 και θεωρήθηκε την ίδια ημερομηνία από την Τοπογράφο Μηχανικό της ΔΤΥ Ν. Λασιθίου Χαλκιαδάκη Ευτυχία όπως ορίζουν οι διατάξεις του άρθρου 20 του Ν. 719/77.

Στο τοπογραφικό διάγραμμα καθορίσθηκε από την αρμόδια Επιτροπή όπως πιο πάνω αναφέρεται η οριογραμμή του αιγιαλού με κόκκινη συνεχόμενη πολυγωνική γραμμή και με στοιχεία 1, 2, 3, 4, ... 14, 15 της οποίας οι κορυφές εξασφαλίζονται με συντεταγμένες του Κρατικού Τριγωνομετρικού Δικτύου στην προβολή Hatt.

Την οριογραμμή της παραλίας με κίτρινη συνεχόμενη πολυγωνική γραμμή και με στοιχεία 1', 2', 3', 4' .... 14', 15' της οποίας οι κορυφές εξασφαλίζονται με συντεταγμένες του Κρατικού Τριγωνομετρικού Δικτύου στην προβολή Hatt.

Η Επιτροπή διαπίστωσε ότι δεν υφίσταται παλαιός αιγιαλός.

Η παρούσα αποίφαση μαζί με την έκθεση της Επιτροπής και το τοπογραφικό διάγραμμα να δημοσιευθούν στην Εφημερίδα της Κυβερνήσεως.

Αθήνα, 22 Σεπτεμβρίου 2000

Με εντολή Υπουργού
Ο Γενικός Διευθυντής Δημ. Περ. & Εθν. Κληρ/των
ΣΠΥΡΟΣ Ι. ΣΤΑΘΗΣ

ΤΕΧΝΙΚΗ ΕΚΘΕΣΗ
ΚΑΘΟΡΙΣΜΟΥ ΟΡΙΩΝ ΑΙΓΙΑΛΟΥ ΚΑΙ ΠΑΡΑΛΙΑΣ ΣΤΗΝ ΘΕΣΗ ΑΤΖΙΚΙΑΡΗ ΤΟΥ ΔΗΜΟΥ ΙΤΑΝΟΥ Ν. ΛΑΣΙΘΙΟΥ

Στη Σητεία σήμερα στις 2.3.2000 οι παρακάτω:

1. Καρνιαδάκης Σταύρος προϊστάμενος της ΔΥΟ Σητείας.

2. Τζανάκης Μιλτιάδης τοπογράφος μηχανικός της Δ. Τ. Υ. της Νομαρχιακής Αυτοδιοίκησης Λασιθίου.

3. Μπουραντάκης Νικηφόρος Υπολιμενάρχης Υπολιμεναρχείου Σητείας

αποτελούντες την επιτροπή καθορισμού ορίων αιγιαλού και παραλίας που προβλέπεται στο άρθρο 5 του Α.Ν. 263/68 και στην Κ.Υ.Α. αριθμ. 0.208/181/82 ως και στο άρθρο 100 του Π.Δ. 284/88 «Περί Οργανισμού Υπουργείου Οικονομικών» συγκροτηθείσα με την υπ' αριθ. 1050111/1082/0006 Α/14.4.98 απόφαση του Υπουργείου Οικονομικών, μεταβήκαμε επί τόπου στην προαναφερομένη θέση και αφού λάβαμε υπόψη:

α) Το τοπογραφικό διάγραμμα που συνέταξε τον Ιούλιο του 1999 ο μηχανικός Μανιαδάκης Κων/νος σε κλίμακα 1:500 ηλεγμένο από τον τοπογράφο μηχανικό Μιλτιάδη Τζανάκη και θεωρημένο από την προϊσταμένη της Δ. Τ. Υ. Ευτυχία Χαλκιαδάκη στις 2.3.2000.

β) Τις σχετικές διατάξεις του Α.Ν. 2344/40 «περί αιγιαλού και παραλίας» όπως τροποποιήθηκε, καθώς και τη σχετική με αυτόν δικαστηριακή και διοικητική νομολογία, ως και τις διατάξεις του Ν. 1337/1983.

γ) Την από 16.7.1999 αίτηση του «ΙΧΘΥΟΚΑΛΙΕΡΠΕΣ ΚΡΗΡΗΣ ΑΤΕΕ».

δ) Τα στοιχεία που προέκυψαν από την σημερινή επιτόπια μετάβαση, σχετικά με την μορφολογία της περιοχής.

ε) Το γεγονός ότι ο αιγιαλός - παραλία καθορίζεται για πρώτη φορά στη συγκεκριμένη θέση και στις γειτονικές περιοχές δεν έχει καθορισθεί ο αιγιαλός και η παραλία.

Αποφασίζει:

Καθορίζει στο πιο πάνω τοπογραφικό διάγραμμα.

I) Την οριογραμμή του αιγιαλού με κόκκινη συνεχή πολυγωνική γραμμή 1,2,3, ... 14,15.

II) Την οριογραμμή της παραλίας με κίτρινη συνεχή πολυγωνική γραμμή 1,2',3,' ... 14' 15'.


Οι κορυφές των οριογραμμών αιγιαλού και παραλίας εξασφαλίζονται με συντεταγμένες του κρατικού Τριγωνομετρικού δικτύου στο σύστημα Hatt όπως φαίνονται στους πίνακες που υπάρχουν τυπωμένοι στο τοπογραφικό διάγραμμα. Δεν υπάρχουν κτίσματα στην ζώνη της παραλίας.

Καθορίζουμε ζώνη παραλίας 10 μ.

Δεν υφίσταται παλαιός αιγιαλός.

Η ΕΠΙΤΡΟΠΗ

ΚΑΡΝΙΑΔΑΚΗΣ ΣΤΑΥΡΟΣ, ΤΖΑΝΑΚΗΣ ΜΙΛΤΙΑΔΗΣ, ΜΠΟΥΡΑΝΤΑΚΗΣ ΝΙΚΗΦΟΡΟΣ

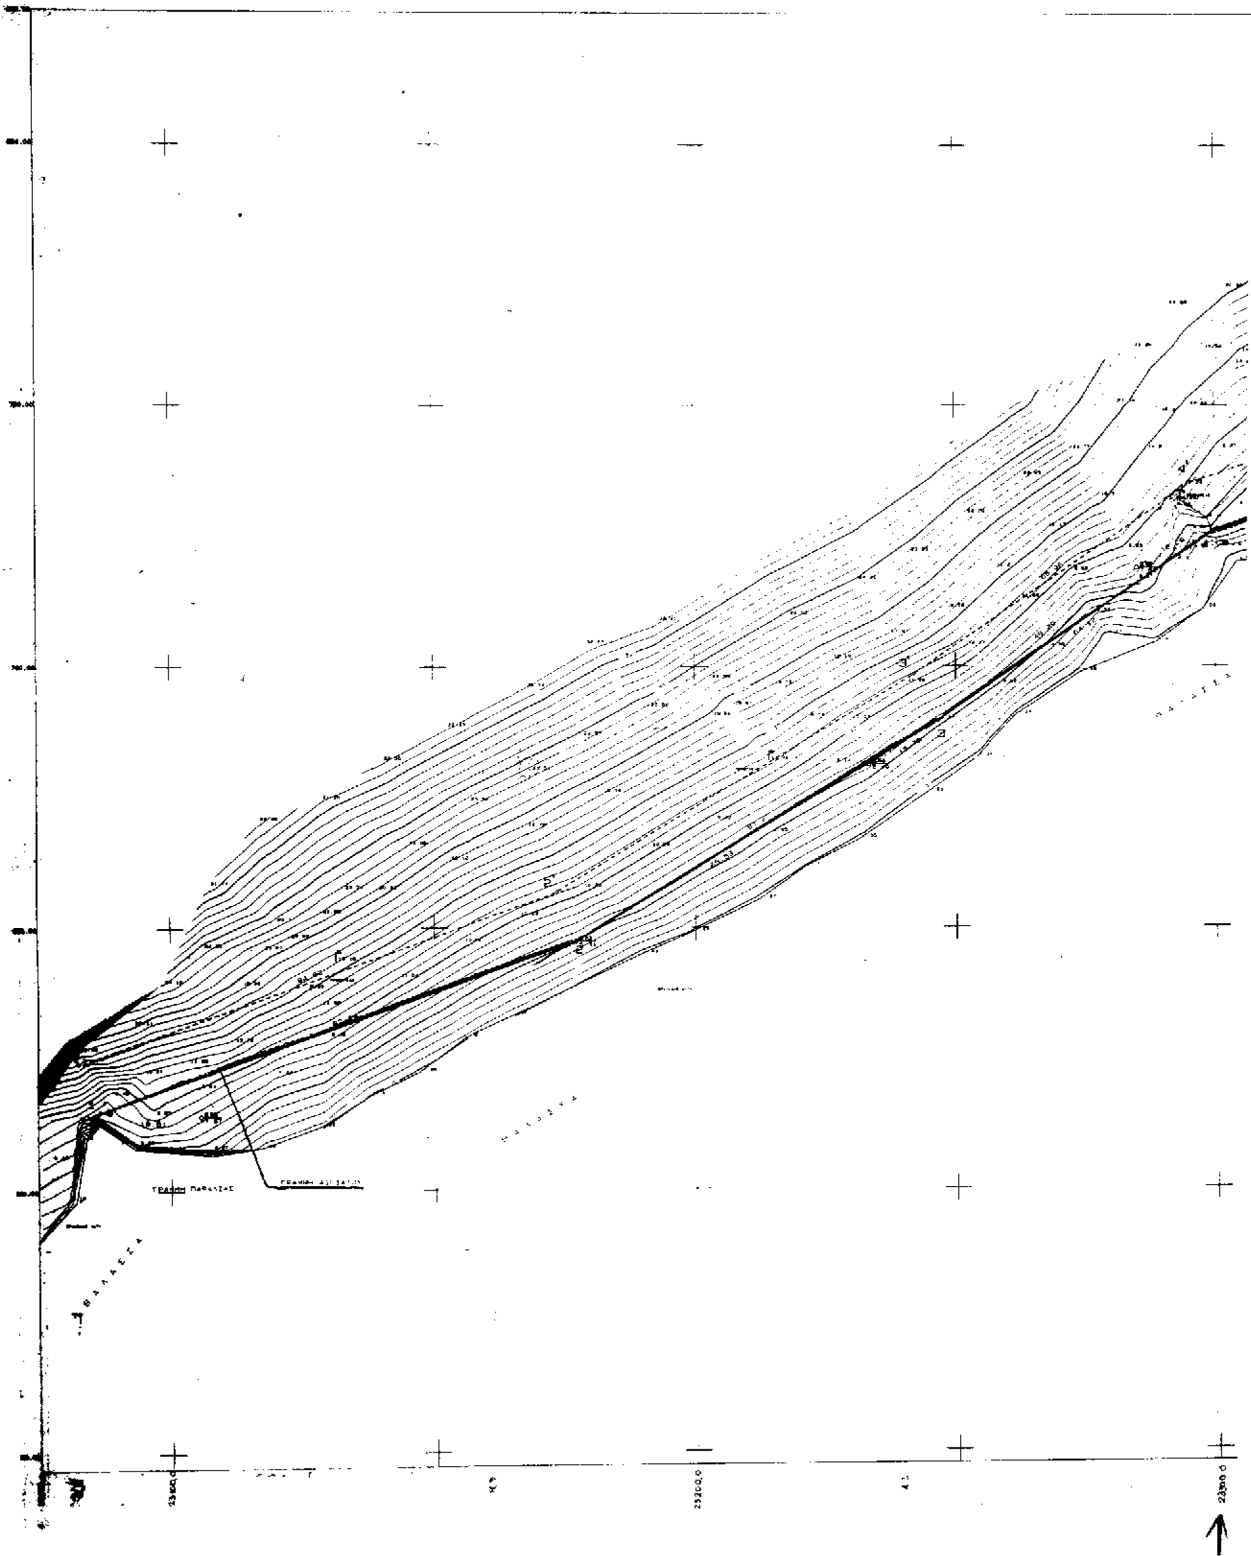
ΓΡΑΜΜΗ ΠΑΡΑΛΙΑΣ
23100,0
23200,0
23300,0



8'
8
7
6
5
9
10'
10
12
ΕΘΝΙΚΟ ΤΥΠΟΓΡΑΦΕΙΟ
Για τεχνικούς λόγους στο σχεδιάγραμμα
έγινε σμίκρυνση κατά ποσοστό 35 %

ΠΙΝΑΚΑΣ ΣΥΝΤΕΤΑΓΜΕΝΩΝ

ΣΤΑΘΕΡΑ			ΑΙΓΙΑΛΟΥ			ΠΑΡΑΛΙΑΣ		
ΣΤ1	23055.06	597.92	1	23086.45	611.79	1'	23083.59	624.41
ΣΤ2	23105.63	614.13	2	23177.15	647.41	2'	23172.83	656.48
ΣΤ3	23177.15	647.41	3	23246.65	689.54	3'	23241.23	697.94
ΣΤ4	23233.31	681.18	4	23299.50	725.85	4'	23295.59	735.30
ΣΤ5	23284.98	718.91	5	23383.85	767.57	5'	23357.28	755.92
ΣΤ6	23329.15	748.21	6	23372.86	761.83	6'	23363.17	769.12
ΣΤ7	23415.23	791.39	7	23408.80	781.60	7'	23405.20	791.04
ΣΤ8	23433.02	727.16	8	23492.49	798.19	8'	23519.67	813.77
ΣΤ9	23479.19	657.48	9	23427.81	725.23	9'	23445.48	730.09
ΣΤ10	23541.75	645.51	10	23478.79	708.95	10'	23487.43	716.69
ΣΤ11	23568.26	575.47	11	23486.78	669.54	11'	23495.96	674.56
			12	23524.48	633.31	12'	23526.99	644.77
			13	23621.60	667.14	13'	23638.92	683.77
			14	23598.09	607.65	14'	23606.70	602.23

Η ΕΠΙΤΡΟΠΗ

ΣΤΑΥΡΟΣ ΚΑΡΝΙΑΔΑΚΗΣ

ΜΙΛΤΙΑΔΗΣ ΤΖΑΝΑΚΗΣ


ΝΙΚΗΦΟΡΟΣ ΜΠΟΥΡΑΝΤΑΚΗΣ


1 Το παρον τοπογραφικο διαγραμμα συνοδευει την απο 2/3/2000 έκθεση αρμόδιας επιτροπής για τον καθορισμο των ορίων αιγιαλου και παραλίας (αρθ. [illegible] του Ν.Δ. [illegible])

2 Γραμμή αιγιαλού (κόκκινο χρώμα): 1, 2, 3, 4, ..., 14, 15

3 Γραμμη [illegible] (κίτρινο χρωμα): 1', 2', 3', 4', ..., 14', 15'

4. Οι κορυφες των οριογραμμών αιγιαλου και παραλίας εξασφαλίστηκαν απο συντεταγμένες του κρατικου τριγωνομετρικου δικτυου στο συστημα Hatt (πινακας συντεταγμένων)

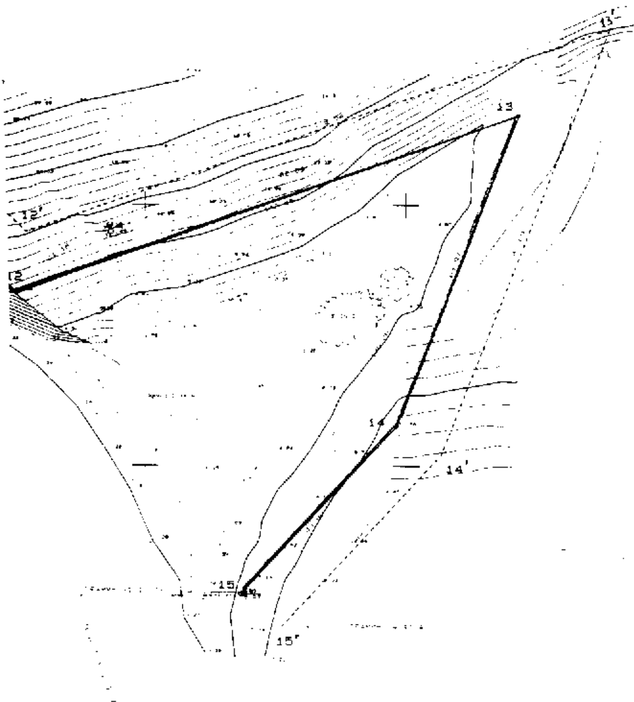

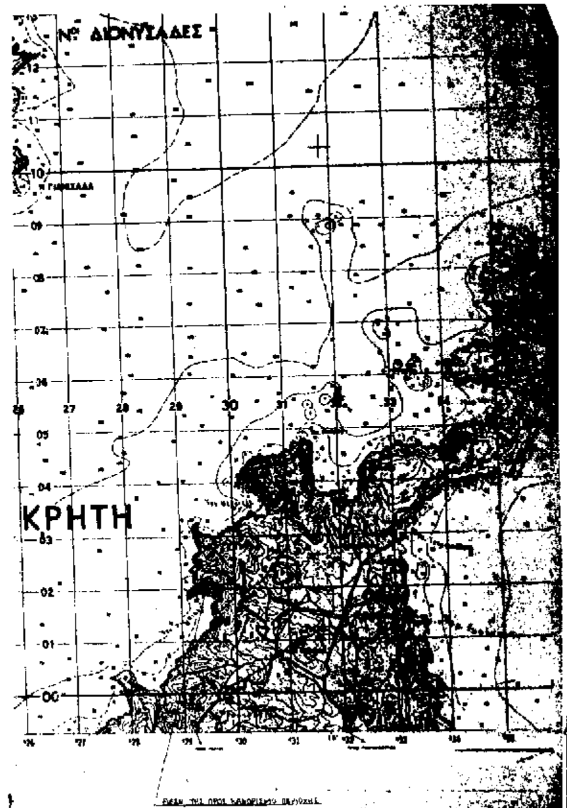

ΑΠΟΣΠΑΣΜΑ ΧΑΡΤΗ ΚΛΙΜΑΚΑΣ 1:50000 ΠΟΥ ΔΕΙΧΝΕΙ ΤΗΝ ΘΕΣΗ ΤΗΣ ΠΡΟΣ ΚΑΘΟΡΙΣΜΟ ΠΕΡΙΟΧΗΣ

ΤΟΠΟΓΡΑΦΙΚΟ ΔΙΑΓΡΑΜΜΑ ΚΑΘΟΡΙΣΜΟΥ ΟΡΙΩΝ ΑΙΓΙΑΛΟΥ - ΠΑΡΑΛΙΑΣ

ΠΕΡΙΟΧΗ: **ΟΡΜΟΣ ΑΤΖΙΚΙΑΡΗ ΙΔΙΟΚΤΗΣΙΑΣ ΜΟΝΗΣ ΤΟΠΛΟΥ**

ΕΝΔΙΑΦΕΡΟΜΕΝΟΣ: **ΙΧΘΥΟΚΑΛΛΙΕΡΓΙΕΣ ΚΡΗΤΗΣ Α.Τ.Ε.Ε.**

ΔΗΜΟΣ: **ΙΤΑΝΟΥ**
ΕΠΑΡΧΙΑ: **ΣΗΤΕΙΑΣ**
ΔΗΜΟΣΙΑ ΟΙΚΟΝΟΜΙΚΗ ΕΦΟΡΙΑ: **ΣΗΤΕΙΑΣ**
ΝΟΜΑΡΧΙΑ: **ΛΑΣΙΘΙΟΥ**

ΚΛΙΜΑΞ: 1:500 ΙΣΟΔΙΑΣΤΑΣΗ: 1 μ.

Υψομετρική αφετηρία και τριγωνομετρική εξάρτηση το τριγωνομετρικό της ΓΥΣ
12465 ΑΤΖΙΚΙΑΡΗ
Κέντρο Φ.Χ. 1:50000–**ΝΗΣΟΙ ΔΙΟΝΥΣΑΔΕΣ** ΑΡΧΗ ΣΥΝΤΕΤ. [illegible]
DATUM: **ΑΘΗΝΩΝ** ΕΛΛΕΙΨΟΕΙΔΕΣ: **BESSEL** ΠΡΟΒΟΛΗ: **HATT**

ΧΡΟΝΟΛΟΓΙΑ ΣΥΝΤΑΞΗΣ ΙΟΥΛΙΟΣ 1999

ΥΠΟΜΝΗΜΑ ΣΥΜΒΟΛΙΣΜΩΝ

Σταθερά σημεία (τσιμεντένια κολωνάκια) — Γραμμη αιγιαλου
Προβολείς — παραλίας
Βράχια
Αμμώδης ακτή
Πρανή
Θάμνοι (Σχίνοι)

Αγιος Νικόλαος [illegible] ΗΛΕΓΧΘΗ
ΜΙΛΤΙΑΔΗΣ ΤΖΑΝΑΚΗΣ
ΤΟΠΟΓΡΑΦΟΣ ΜΗΧΑΝΙΚΟΣ

ΕΛΛΗΝΙΚΗ ΔΗΜΟΚΡΑΤΙΑ ΝΟΜΑΡΧΙΑΚΗ ΑΥΤΟΔΙΟΙΚΗΣΗ ΛΑΣΙΘΙΟΥ

ΘΕΩΡΗΘΗΚΕ
Αγ. Νικόλαος 8/3/2000
Ο ΔΙΕΥΘΥΝΤΗΣ
ΤΕΧΝΙΚΩΝ ΥΠΗΡΕΣΙΩΝ ΛΑΣΙΘΙΟΥ
ΕΥΤΥΧΙΑ ΧΑΛΚΙΑΔΑΚΗ
ΤΟΠΟΓΡΑΦΟΣ ΜΗΧΑΝΙΚΟΣ

ΟΙ ΜΕΤΡΗΣΕΙΣ ΕΓΙΝΑΝ ΑΠΟ ΤΟΝ ΛΕΥΤΕΡΗ ΒΑΣΙΛΕΙΑΔΗ ΤΟΠΟΓΡΑΦΟ Α.Τ.Ο.

ΗΛΕΓΧΘΗ ΑΠΟ ΤΟΝ ΚΩΝ. ΜΑΝΙΑΔΑΚΗ ΠΟΛ. ΜΗΧΑΝΙΚΟ

ΗΛΕΓΧΘΗ ΚΑΙ ΘΕΩΡΗΘΗ ΑΠΟ

ΕΛΕΥΘΕΡΙΟΣ Γ. ΒΑΣΙΛΕΙΑΔΗΣ
ΤΟΠΟΓΡΑΦΟΣ Α.Τ.Ο.
ΘΕΡΙΣΣΟΥ 49 ΣΗΤΕΙΑ
ΤΗΛ. (0843) 23264 0944 245819
ΑΦΜ 041735537 Δ.Ο.Υ. ΣΗΤΕΙΑΣ

ΚΩΣΤΗΣ ΜΑΝΙΑΔΑΚΗΣ
ΔΙΠΛΩΜΑΤΟΥΧΟΣ ΠΟΛΙΤΙΚΟΣ ΜΗΧΑΝΙΚΟΣ
ΜΕΛΟΣ Τ.Ε.Ε. ΑΡ. ΜΗΤΡ. 57936 [illegible]
ΘΕΡΙΣΣΟΥ 49 ΣΗΤΕΙΑ ΤΗΛ. [illegible]

Αριθ. οικ. 39039/455 (2)

Αναγνώριση Οδού (παρόδου οδού) Αρβαλή στο Ο.Τ. 48 κ' 47 του Δήμου Αθηναίων ότι υπάρχει πριν από το 1923 και χαρακτηρισμός αυτής ως διατηρητέας.

Η ΝΟΜΑΡΧΗΣ ΑΘΗΝΩΝ

Έχοντας υπόψη:

Α. Τις διατάξεις:

1. Του Π.Δ. 30/1996 «Κώδικας Νομαρχιακής Αυτοδιοίκησης» όπως τροποποιήθηκε και ισχύει σήμερα.

2. Του ισχύοντος Οργανισμού Εσωτερικής Λειτουργίας υπ' αριθ. 167/1997 (ΦΕΚ Β 31.12.1997).

3. Του από 17.7.1923 Ν.Δ. «περί σχεδίων πόλεων κτλ.) όπως τροποποιήθηκαν και συμπληρώθηκαν μεταγενέστερα.

Β. Την από 15.9.2000 Γνωμοδότηση του Συμβουλίου Χωροταξίας, Οικισμού και Περιβάλλοντος του Τομέα Κεντρικής Αθήνας της Νομαρχίας Αθηνών.

Γ. Την αρ. 14794/152/31.3.2000 αίτηση του Λιάκου Αναστάσιου.

Δ. Τους παρακάτω τίτλους ιδιοκτησίας:

α. 42680/1899 Συμβολαιογράφου Αθηνών Παναγιώτη Πέρδικα.

β. 9186/1941 Συμβολαιογράφου Αθηνών Άγγελου Βρυενιου.

γ. 6418/1985 Συμβολαιογράφου Θεσσαλονίκης Μαρίνας Σολεμιτζίδου - Μαγγιώρη

από τους οποίους προκύπτει ότι η οδός (πάροδος οδού) Αρβαλή υπάρχει πριν από το 1923.

Ε. Το από Μάρτιο 2000 κλίμακα 1:200 τοπογραφικό διάγραμμα του Μηχανικού Αναστάσιου Λιάκου.

ΣΤ. Το από 25.1.1936 (ΦΕΚ 53) Διάταγμα ένταξης της περιοχής στο σχέδιο Πόλεως του Δήμου Αθηναίων στο οποίο φαίνεται η υπόψη οδός στο Ο.Τ. 48 κ' 47 που περικλείεται από τις οδούς Ορλώφ - Ματρώζου - Μπέλες - Δυοβουνιώτη, γι' αυτά αποφασίζουμε:

1. Αναγνωρίζουμε ότι η οδός (πάροδος οδού) Αρβαλή του Δήμου Αθηναίων υπάρχει νομίμως πριν από το έτος 1923 και την χαρακτηρίζουμε ως διατηρητέα όπως φαίνεται στο από Μάρτιο 2000, κλίμακα 1:200 τοπογραφικό διάγραμμα του Μηχανικού Αναστάσιου Λιάκου που συνοδεύει την παρούσα απόφαση και που αντίτυπο του σε φωτοσμίκρυνση δημοσιεύεται με αυτή.


2. Η απόφαση αυτή ισχύει από την δημοσίευσή της στην Εφημερίδα της Κυβερνήσεως.


Η απόφαση αυτή να δημοσιευθεί στην Εφημερίδα της Κυβερνήσεως.


Αθήνα, 27 Σεπτεμβρίου 2000

Ο Βοηθός Νομάρχης

ΧΑΡΙΛΑΟΣ ΜΑΝΤΟΥΒΑΛΟΣ

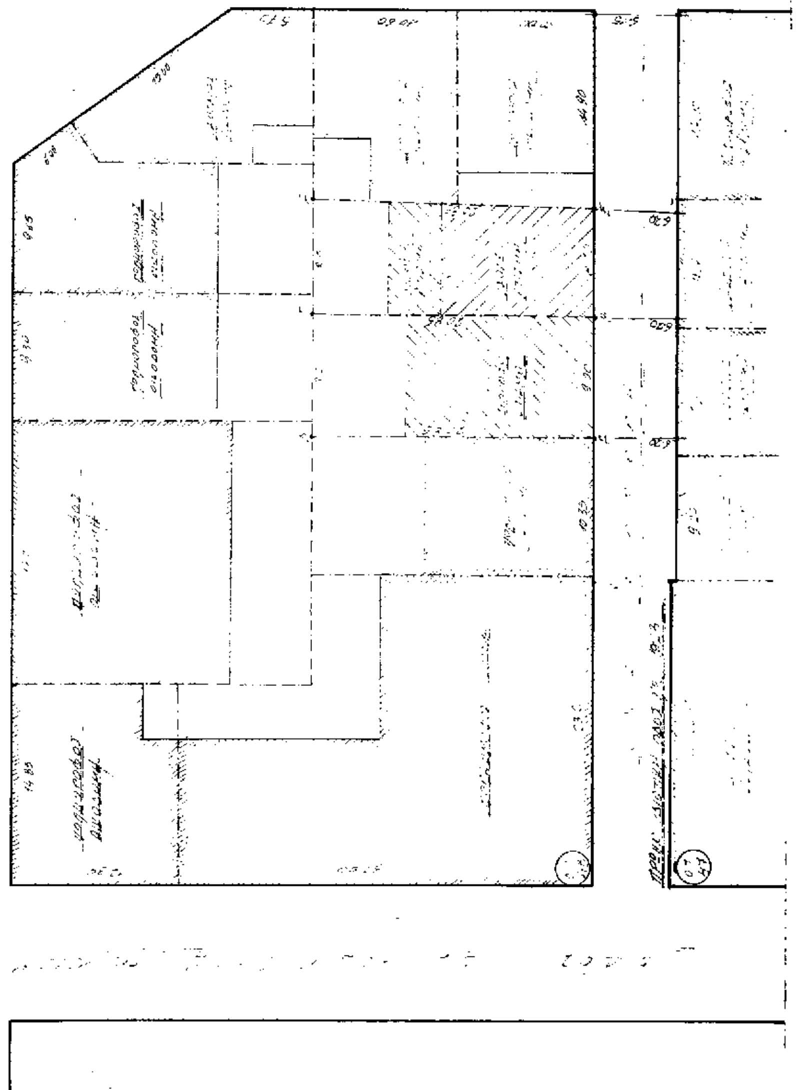

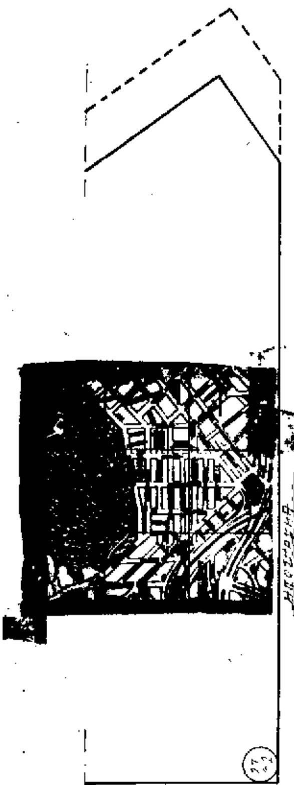

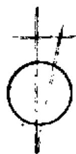

ΔΙΟΡΘΩΣΕΙΣ ΣΦΑΛΜΑΤΩΝ

(3)

Στην 2274/3.8.2000 απόφαση του Γενικού Γραμματέα Περιφέρειας Πελ/σου περί κηρύξεως αναδασωτέας έκτασης 17,310 στρεμμάτων στη θέση «Μαραβέϊκα» Δημοτικού διαμερίσματος Καρβελίου του Δήμου Καλαμάτας Νομού Μεσσηνίας που δημοσιεύθηκε στο ΦΕΚ 579 τ. Δ΄ της 12.9.2000 επέρχεται η εξής διόρθωση: Στον αριθμό της απόφασης από το εσφαλμένο «2374» τίθεται το σωστό «2274».

(Από την Περιφέρεια Πελοποννήσου)

ΑΠΟ ΤΟ ΕΘΝΙΚΟ ΤΥΠΟΓΡΑΦΕΙΟ